Neubau Mehrfamilienhaus Wildbach
Winklerstasse 2b, 8424 Embrach

Wohnung 2b/02

N

Erdgeschoss
Mst: 1:100

4.5 Zimmer

Gartenfläche: 103.0 m²
Wohnfläche: 92.0 m²
Keller: 17.0 m²
Sitzplatz: 19.0 m²

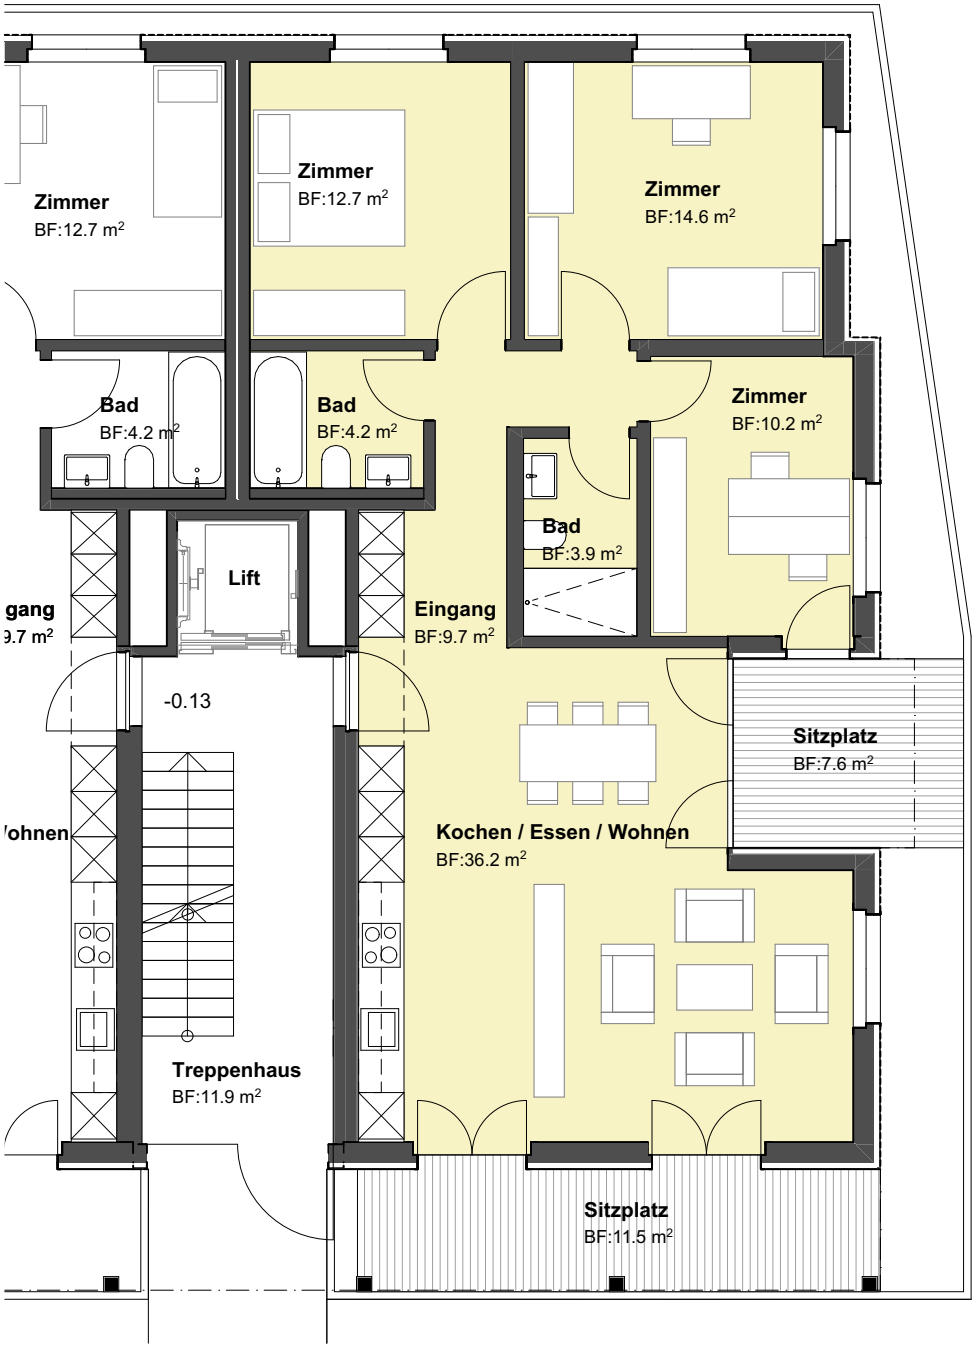

Neubau Mehrfamilienhaus Wildbach
Winklerstasse 2b, 8424 Embrach

Wohnung 2b/02

Erdgeschoss/Umgebung
Mst: 1:150

Gartenfläche: 103.0 m²

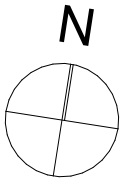

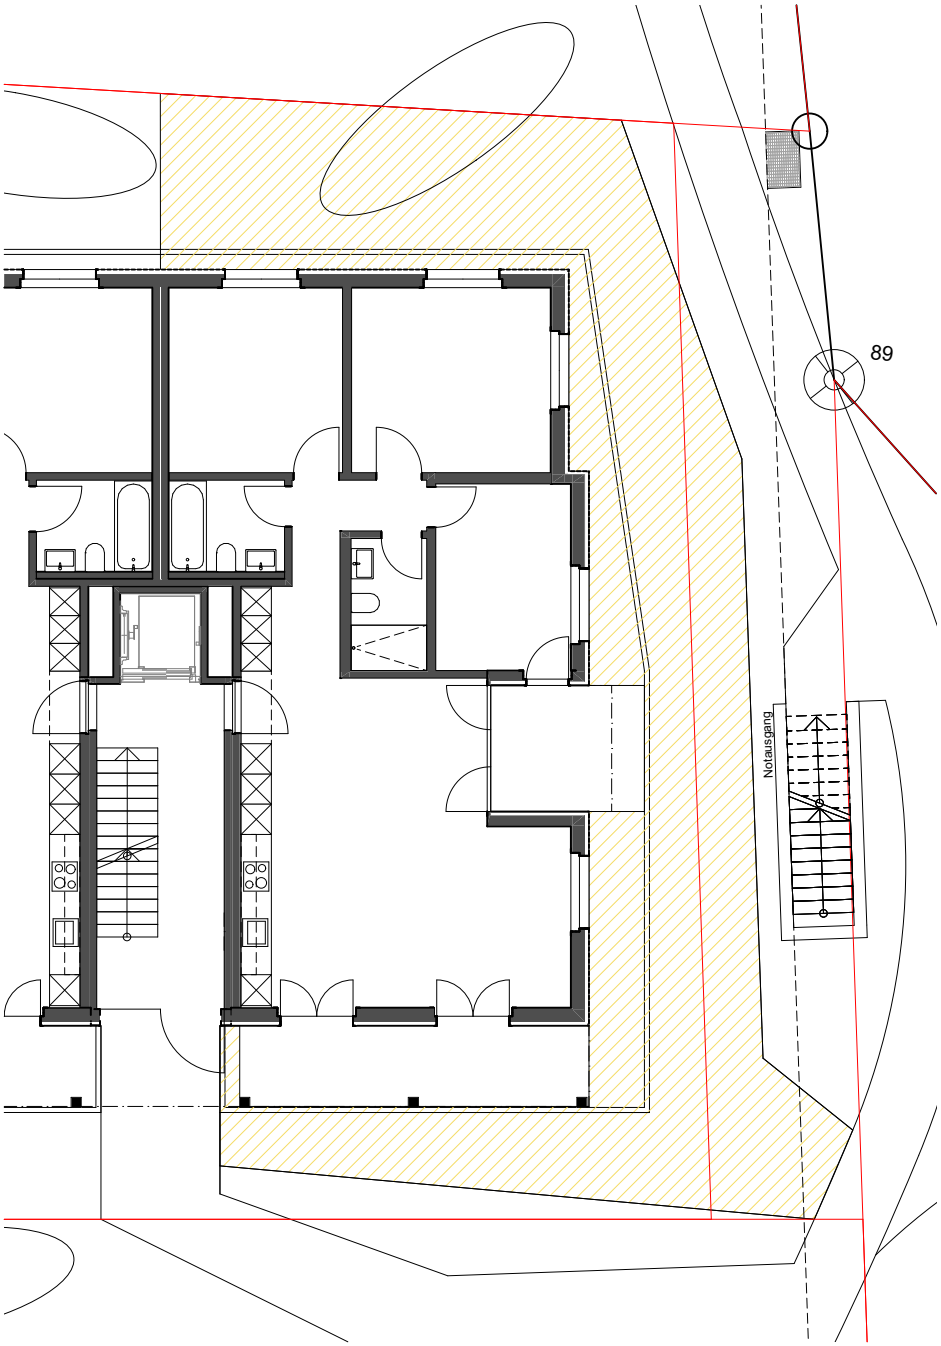

Neubau Mehrfamilienhaus Wildbach
Winklerstasse 2b, 8424 Embrach

Wohnung 2b/02

Erdgeschoss
Mst: 1:150
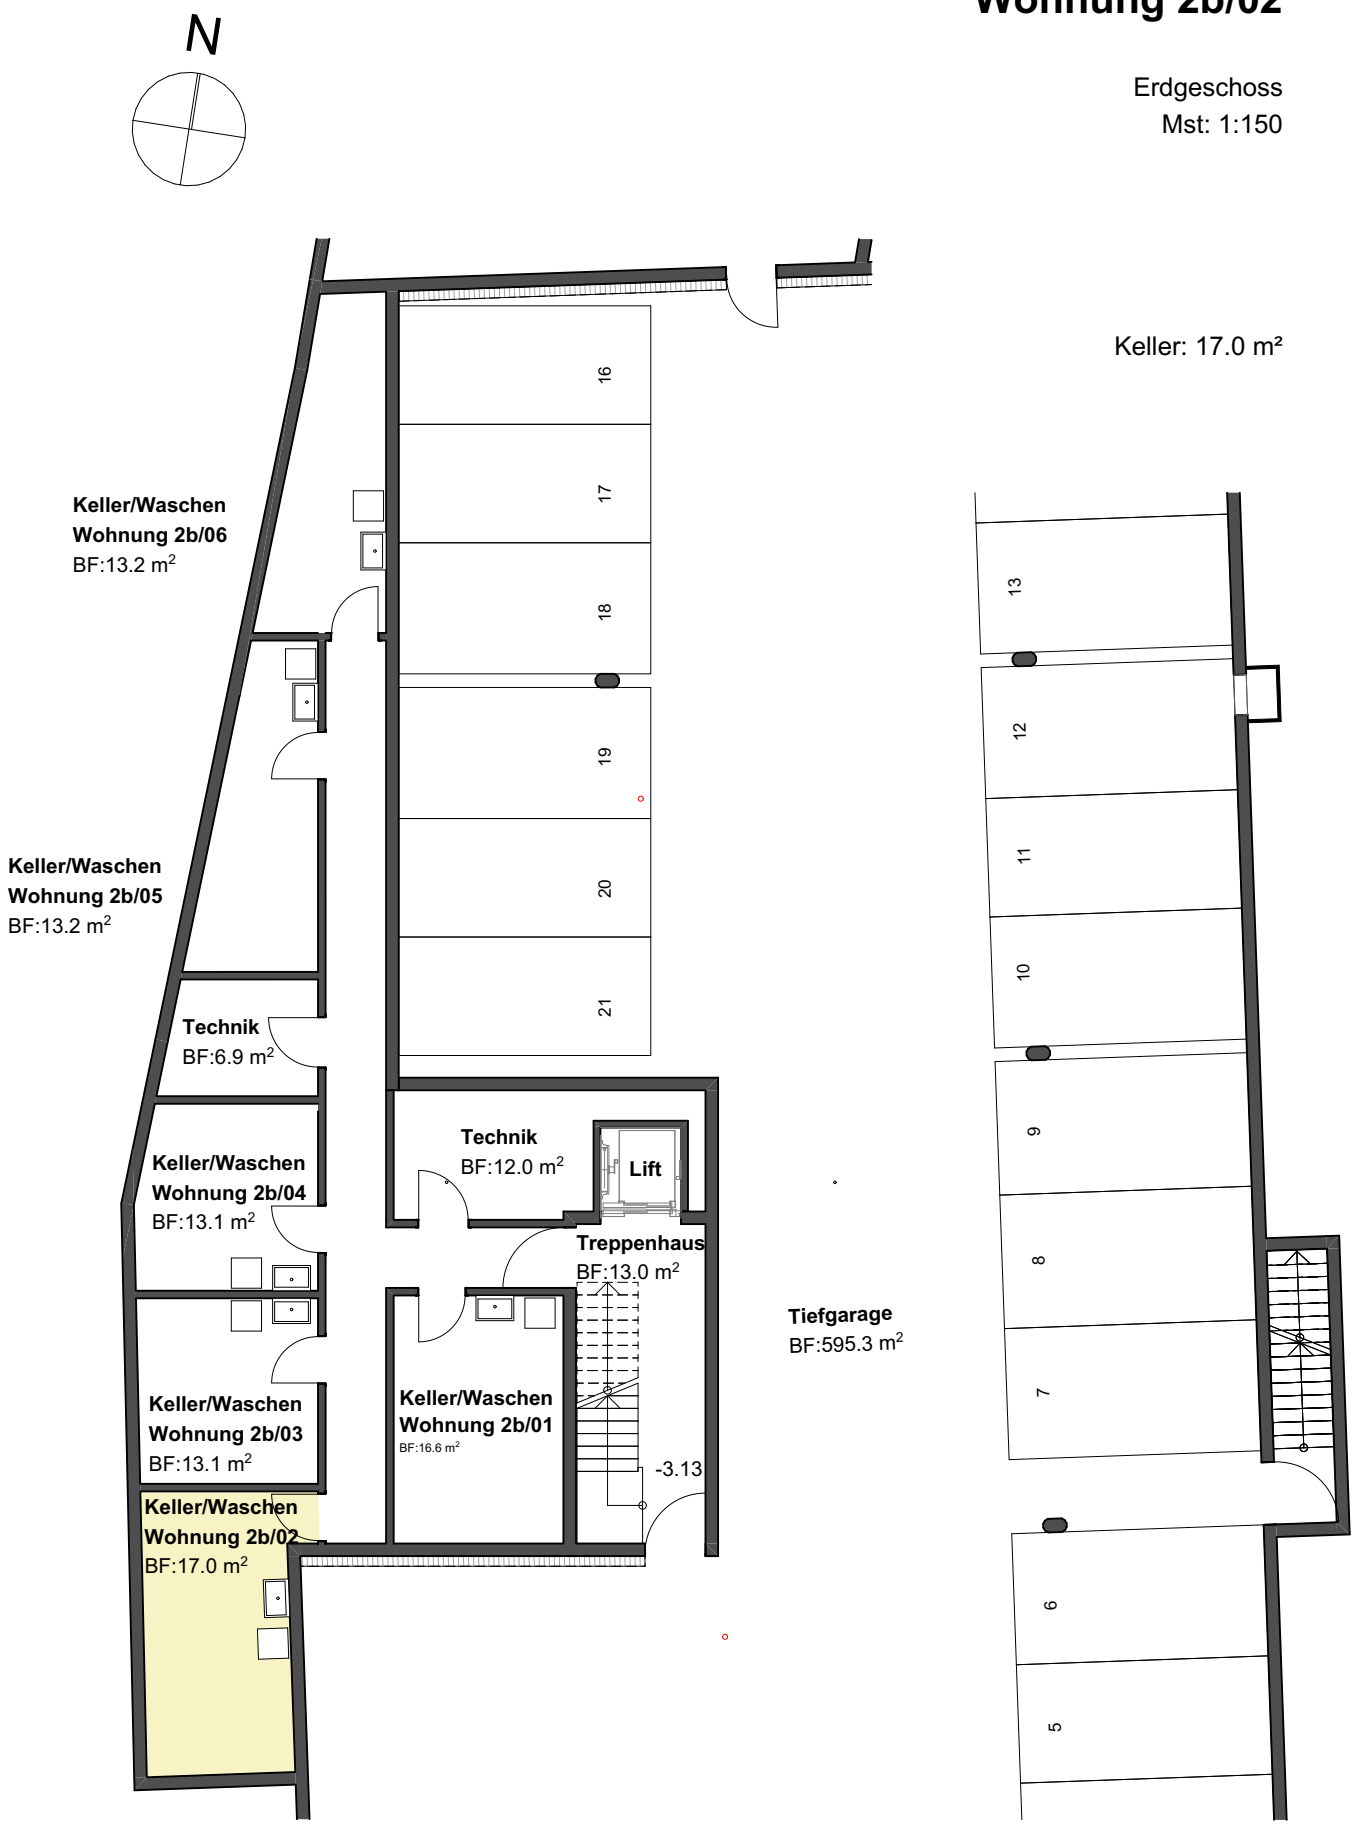
Keller: 17.0 m²